
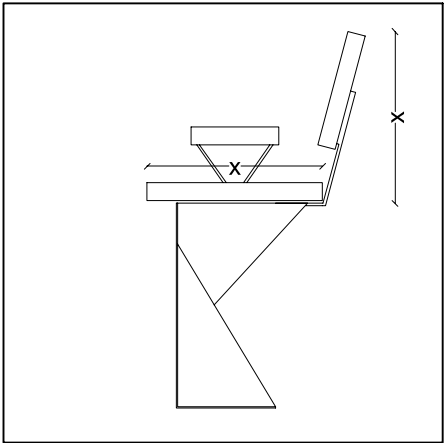
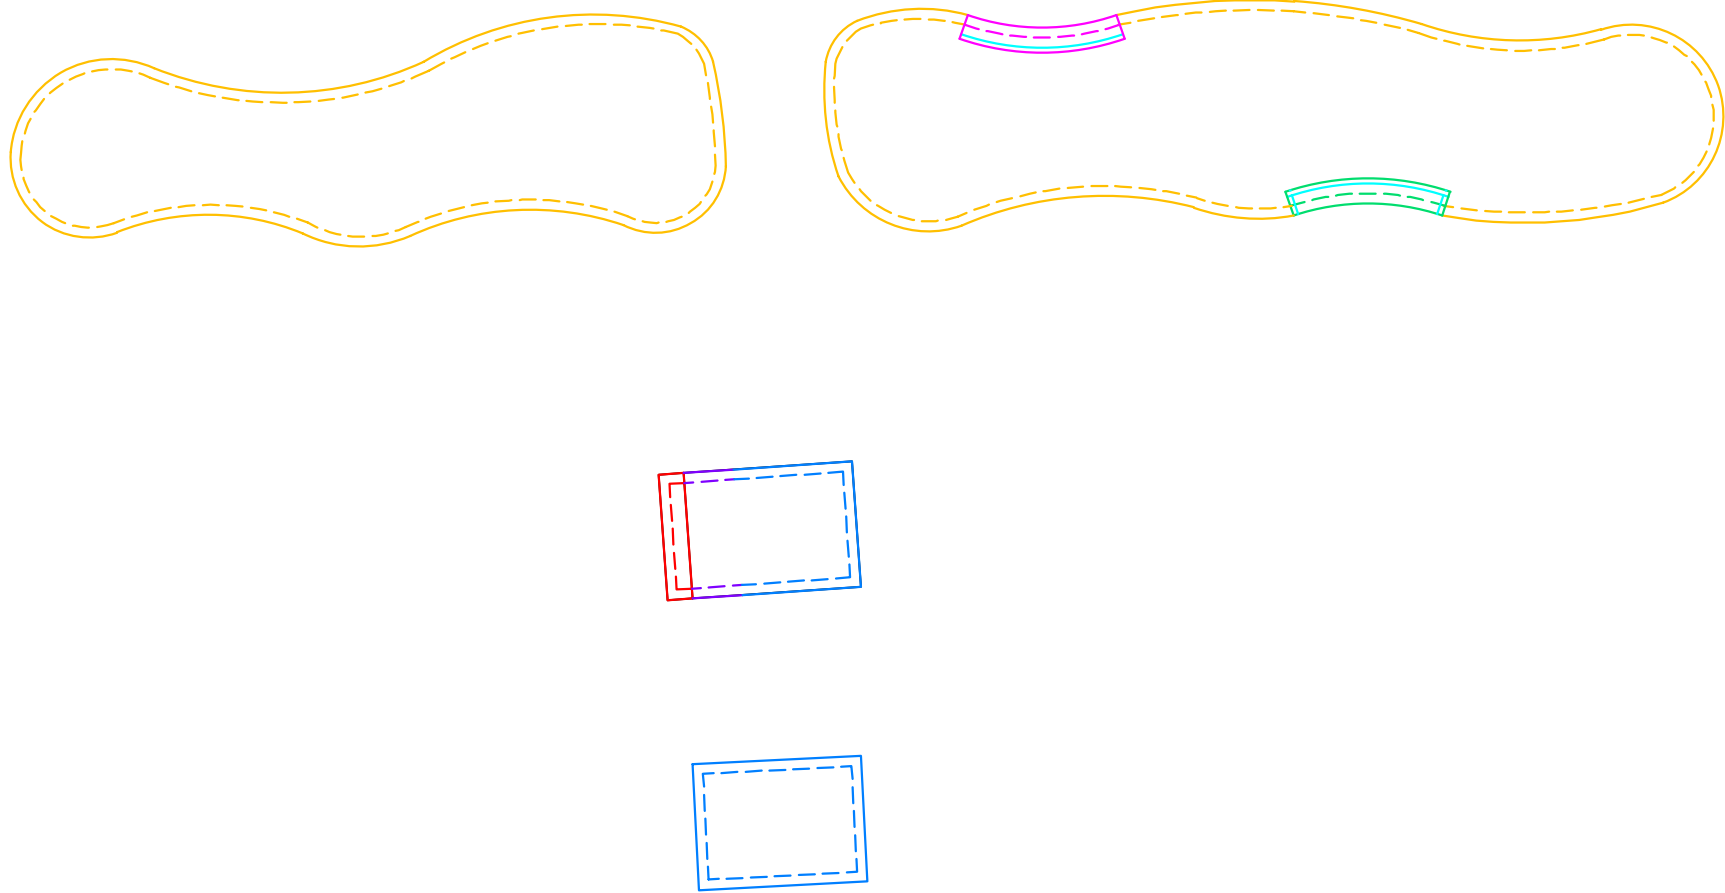
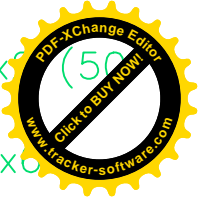



KS1 – 550x6 (4)

KS2 – 350x6
KS3 – 600–350x6


Projektnamn: Staffanstorps kommun					
Produktkategori: Kantstöd			Ritning typ: Plan		
Datum: 06.11.23	Initial: TT	Skala: 1:150	Ark: A3	Rev.: 0	Sida nr.: 1 av 1
Principskissen bör endast användas som vägledande presentation och/eller illustration. Det är projektörens ovh/eller entreprenörens ansvar att genomgå illustrationen för att upptäcke och åtgärda eventuelle tvivelaktigheter.					

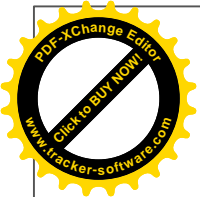

U1 – 500x400x(50
mm overhang)
Steeledge: 550x6
(40)

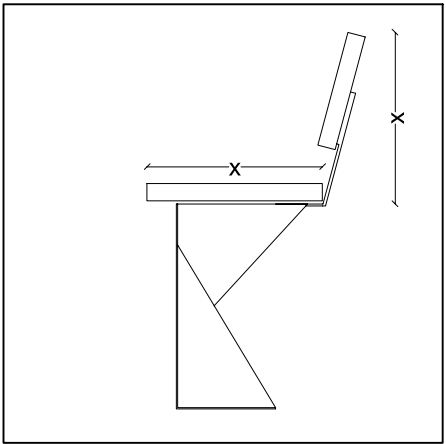

U2 – 500x400 (50
mm overhang)
Steeledge: 550x6
(40)

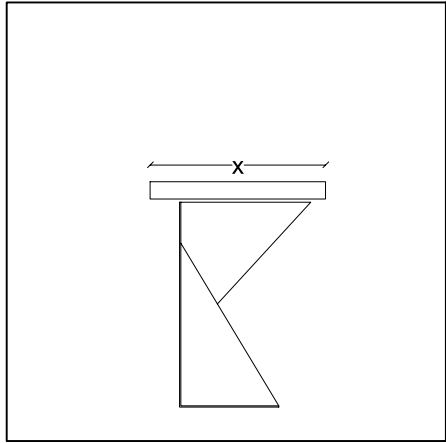

U3 – 500 (50 mm
overhang)
Steeledge: 600x6
(40)

Projektnamn:					Staffanstorps kommun						
Produktkategori:			Kantstöd		Ritning typ:	Plan					
Datum:	06.11.23	Initial:	TT	Skala:	1:150	Ark:	A3	Rev.:	0	Sida nr.:	1 av 1
Principskissen bör endast användas som vägledande presentation och/eller illustration. Det är projektörens ovh/eller entreprenörens ansvar att genomgå illustrationen för att upptäcke och åtgärda eventuelle tvivelaktigheter.											